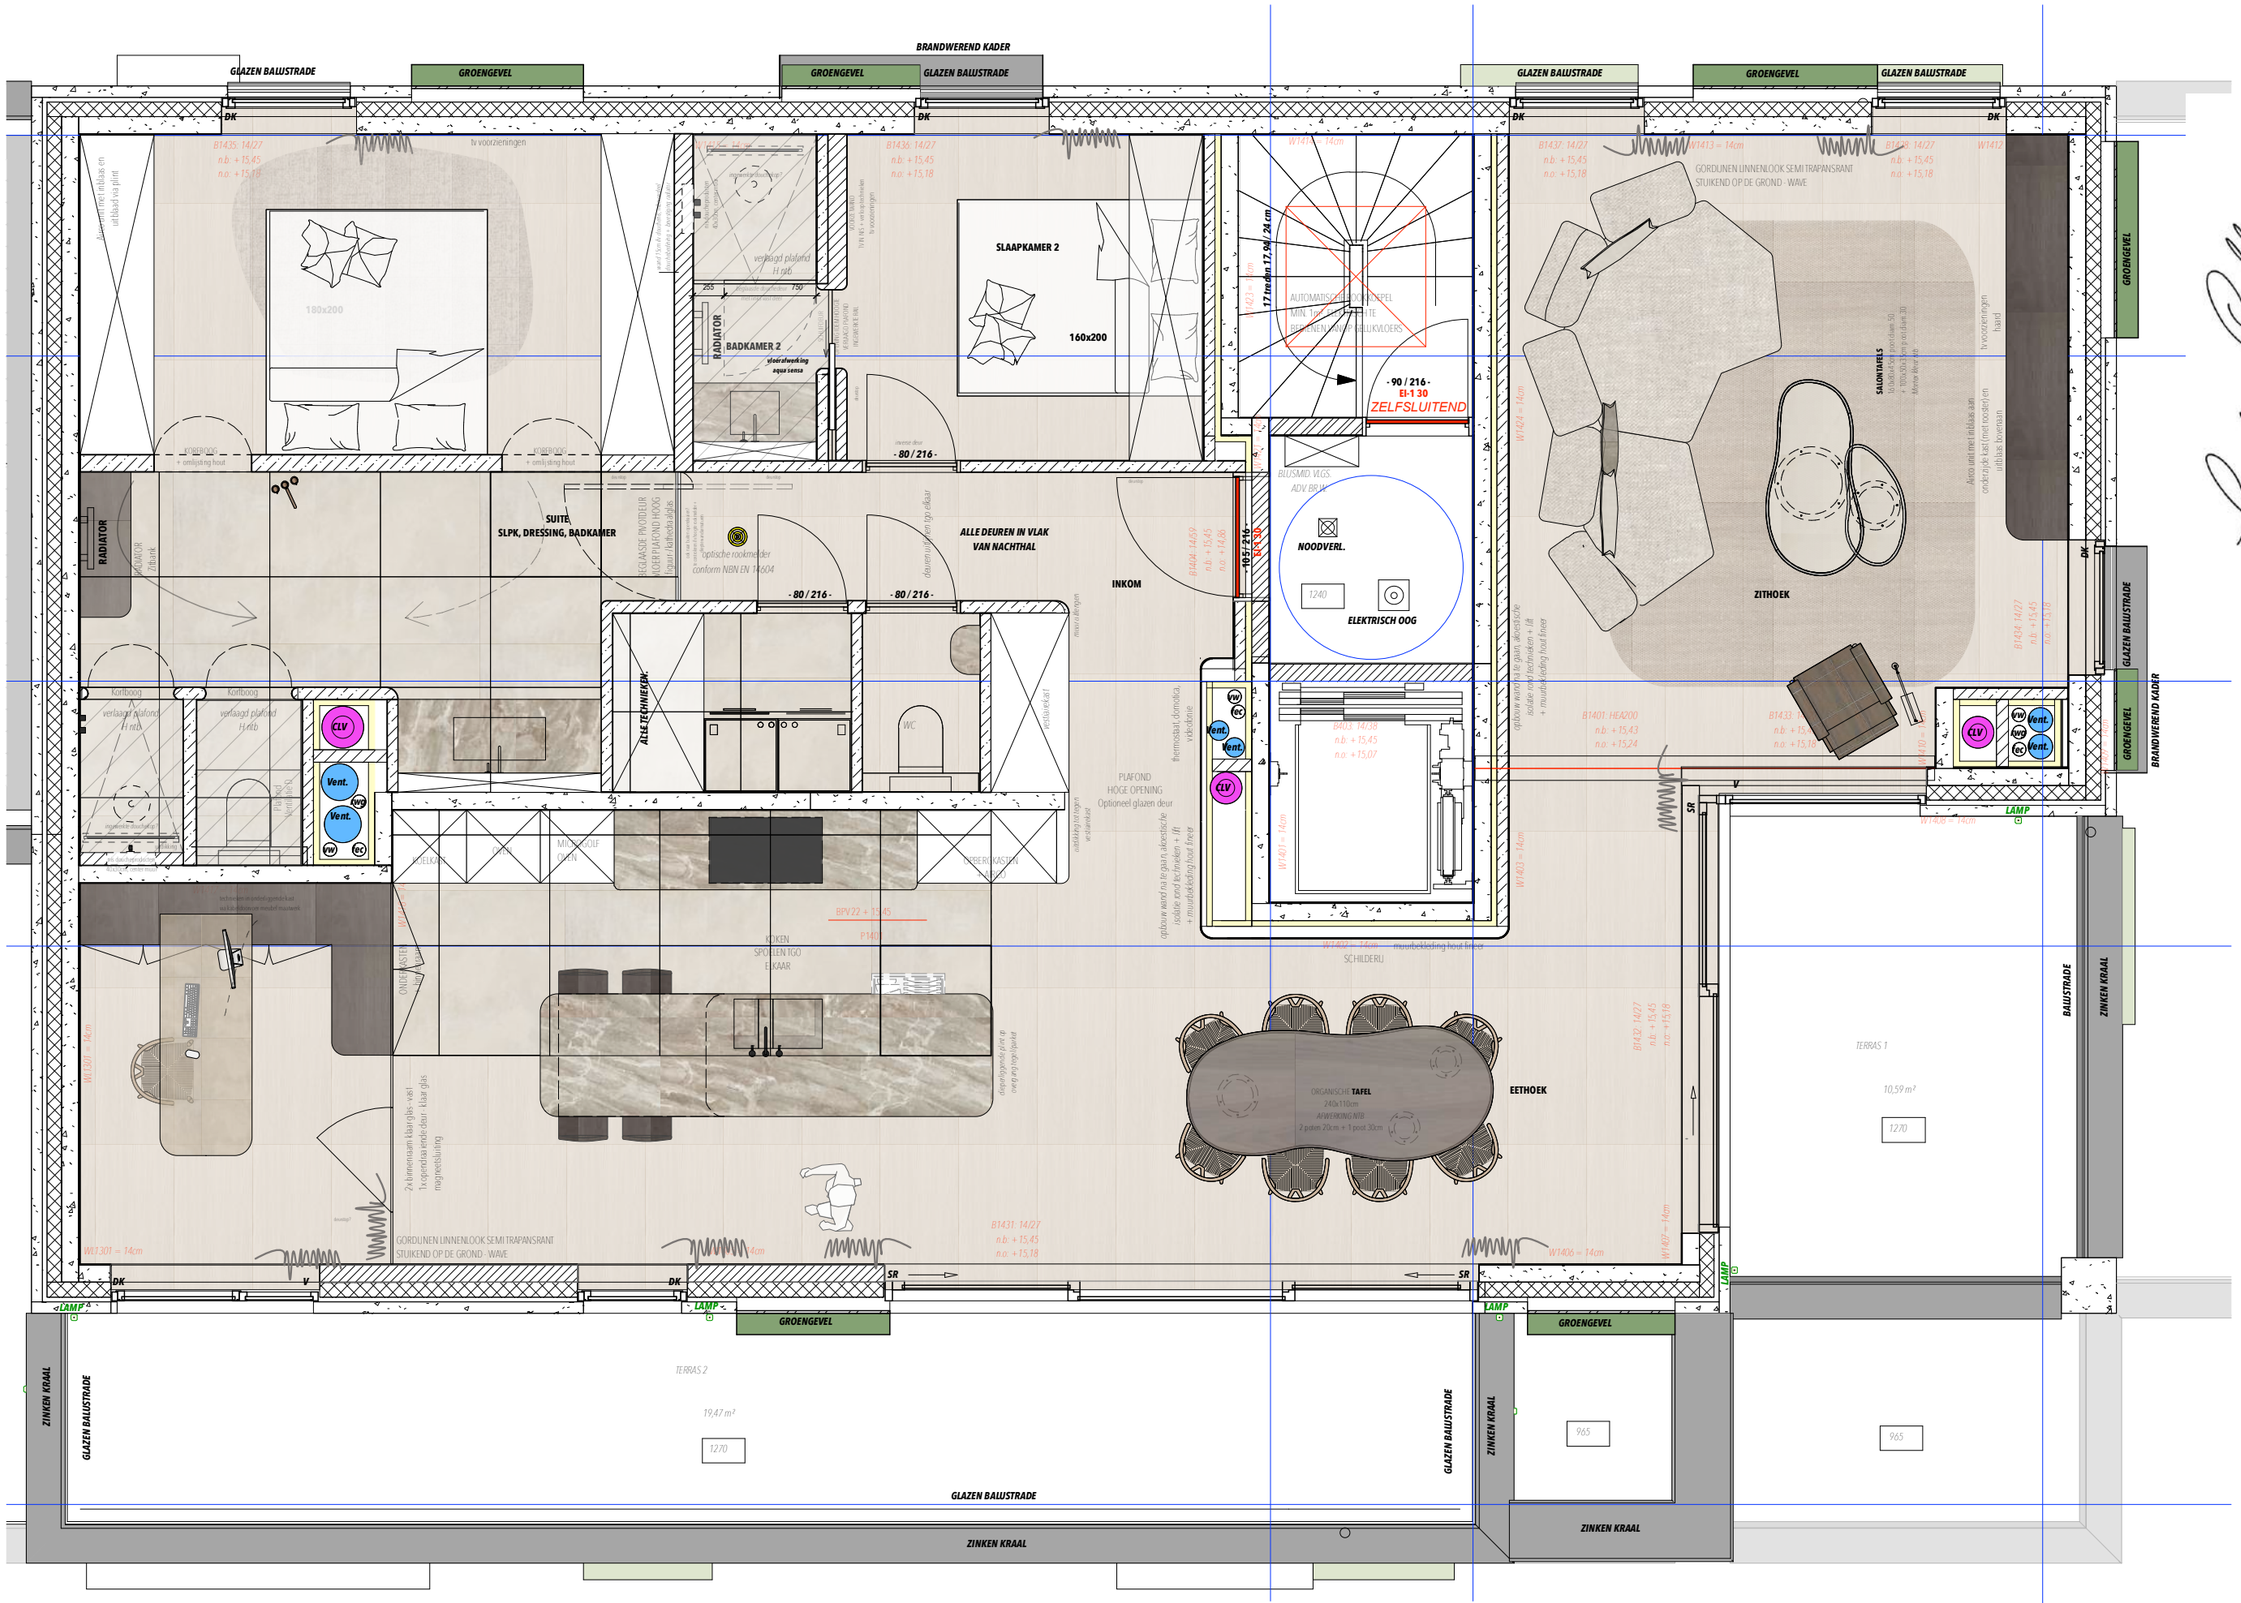

Dit zijn concepttekeningen, bij uitvoering steeds
na te meten ifv realiteit,techniciteit en schuintes.

Lauta Calleeuw
INTERIOR DESIGN

PROJECT REF. CHRISTIAENS
RESIDENTIE ECHO - APP A4.1
OOSTKAMP