
Docusign Envelope ID: 27F6A258-27C0-4122-9A65-662F9E7A3F59

Initialen toevoegen
SB

Initialen toevoegen
ID

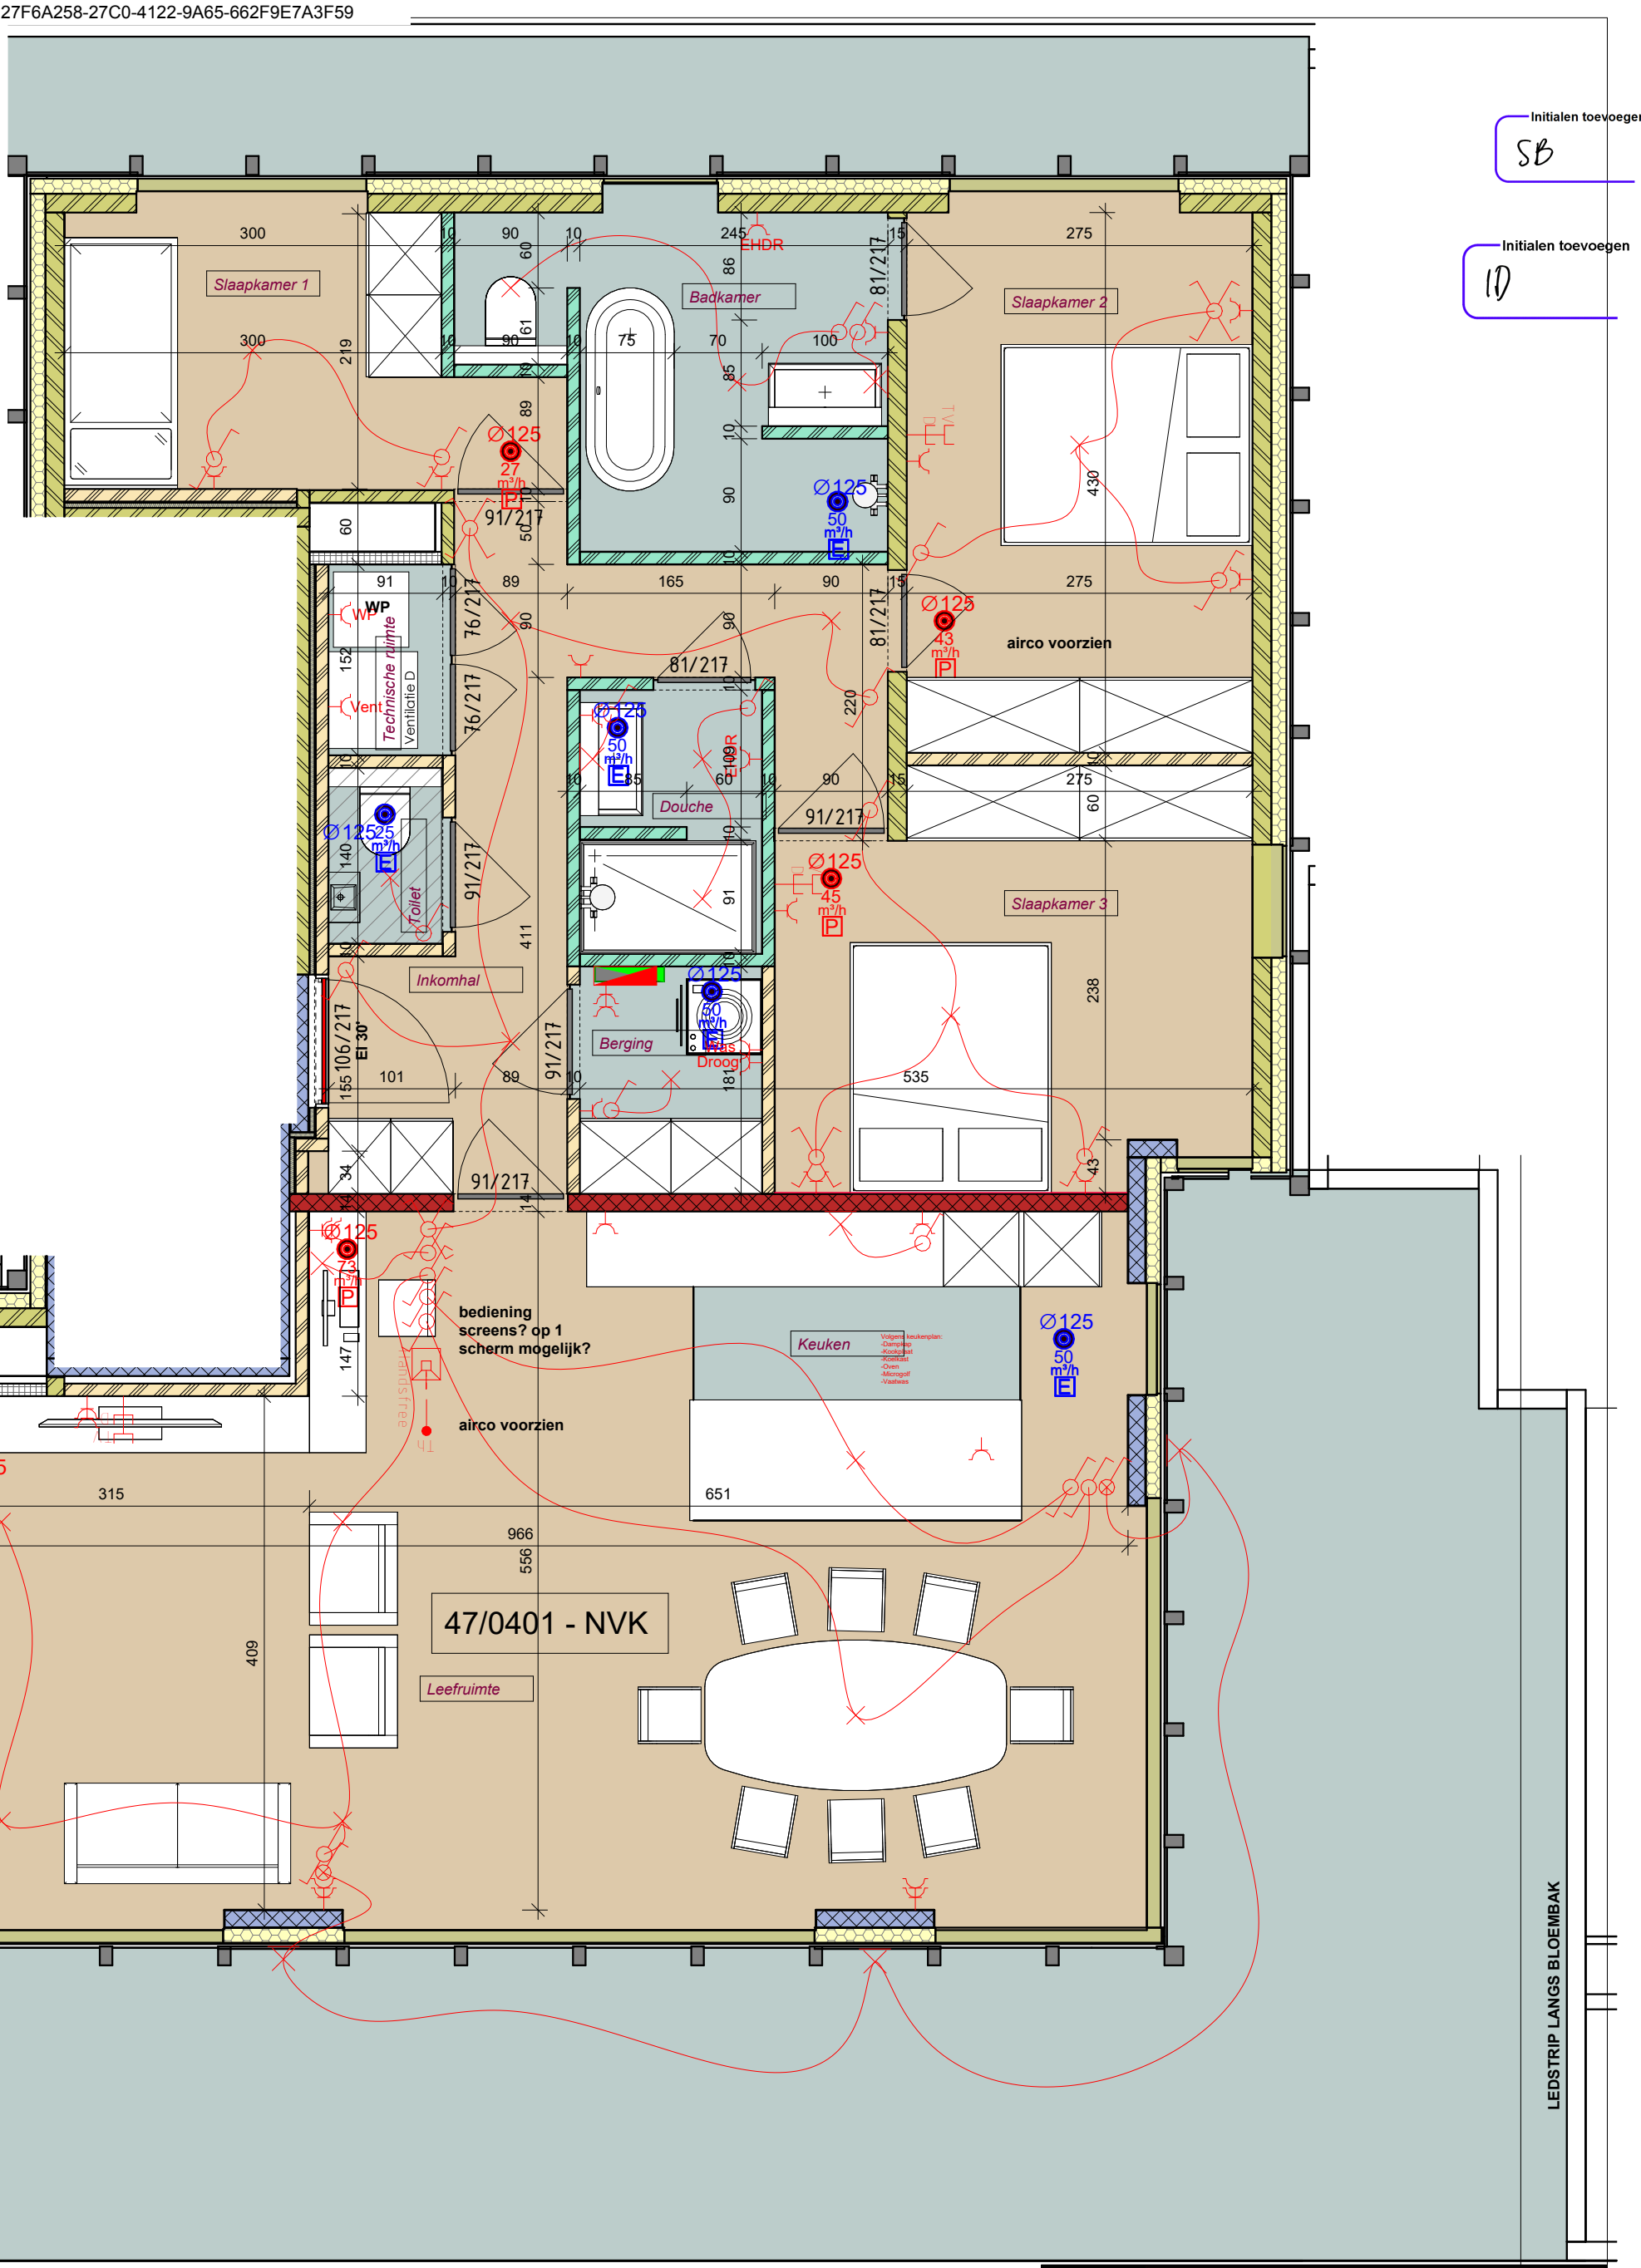

02.Werk_Koco_V+4 - 47/04.01
1 : 50

BOUWONDERNEMING CHRISTIAENS

Project: MEEER		
Title: (41A/04.01) NVK	Designer:	Checked by:
Adres: Parklaan 43-47, Sint-Michiels	Schaal: 1 : 50	Date: